


Skersinė betono siūlė arba armavimas

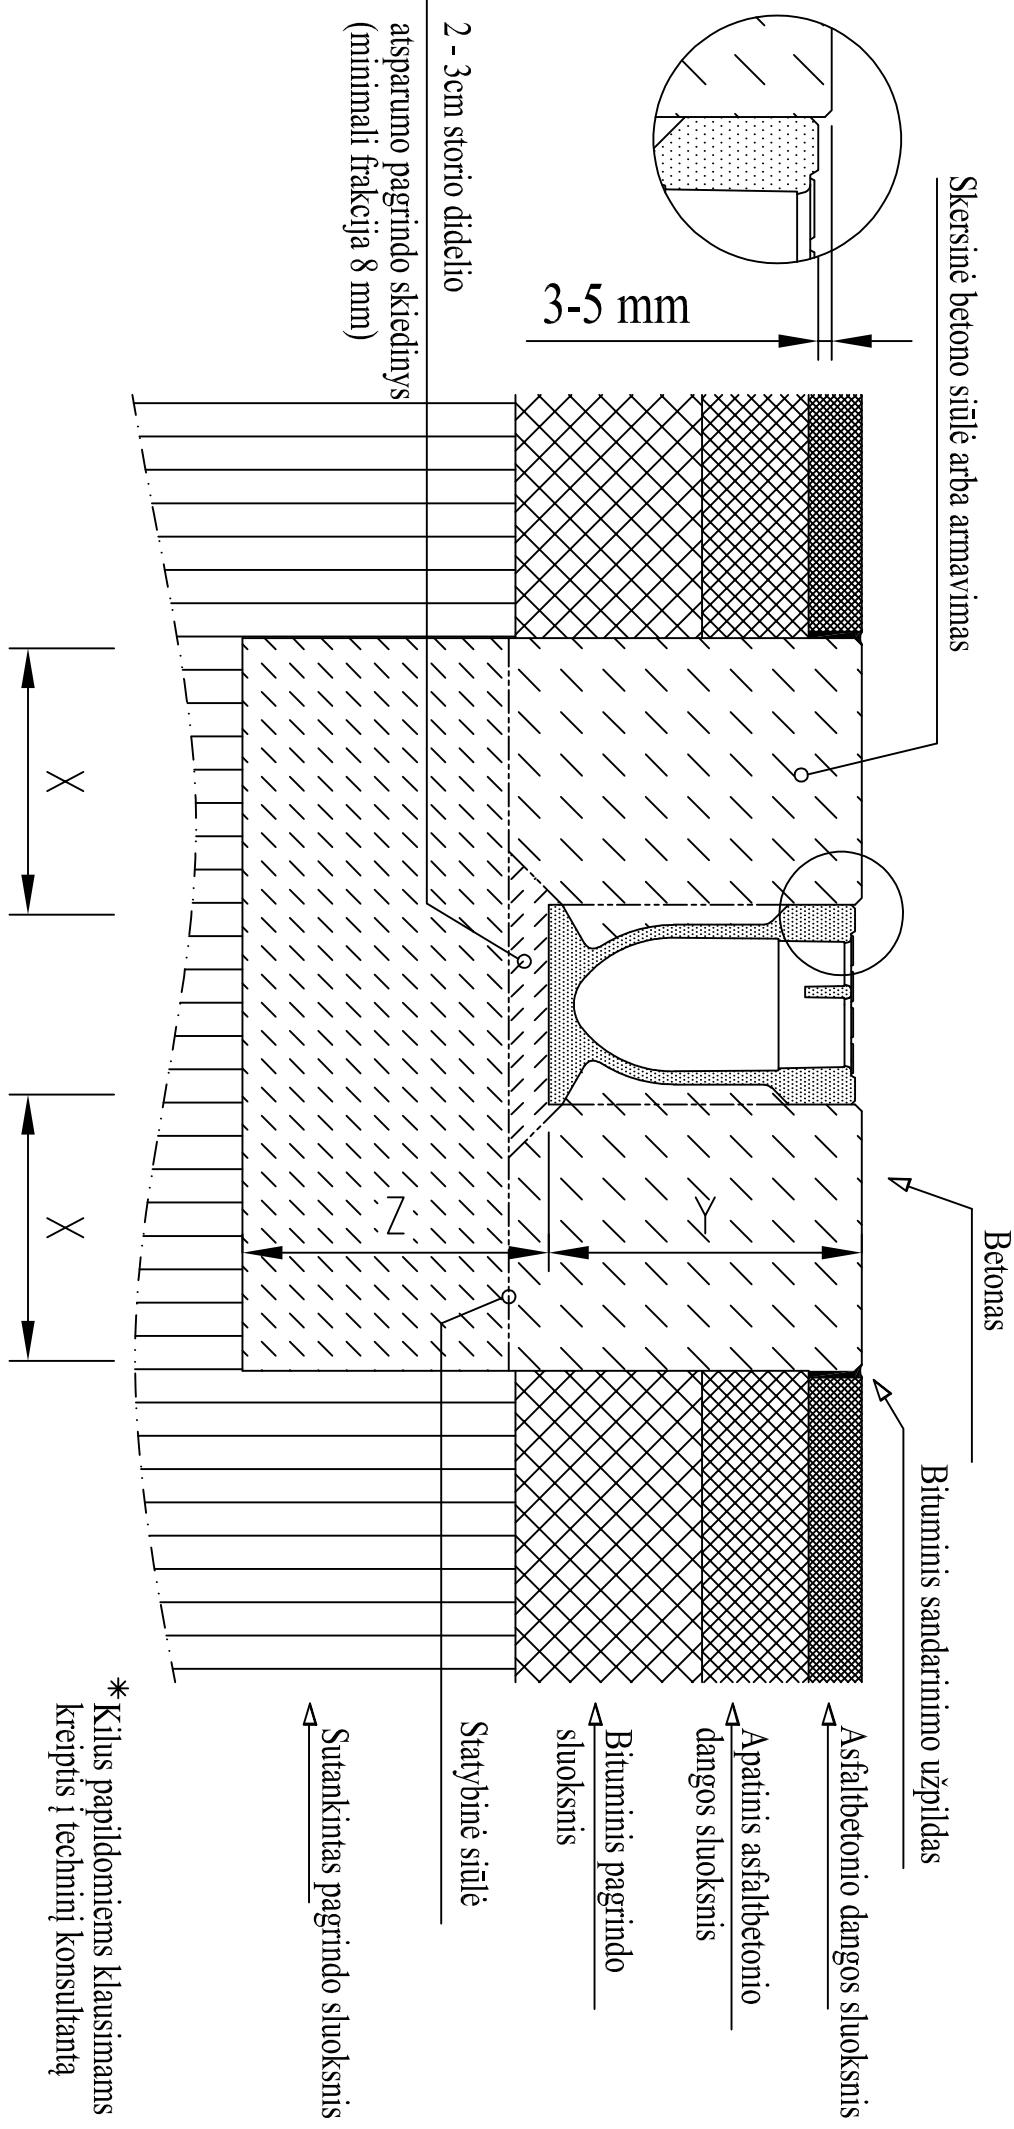

\*Kilus papildomiems klausimams  
kreiptis į techninių konsultantų

Apkrovų klasė	(ref. LT EN1433)	A 15	B 125	C 250	D 400	E 600	F 900
Minimalus betono styris	(ref. LT EN206-1)			$\geq C 25/30$			
Poveikio klasė (i betono pamata)	(ref. LT EN206-1)			(X0)			
Pagrindo storis / plotis (M tipas pagal LT EN 1433)	X			$\geq 20 / 25$			
	Y			Pagal latakų ankeravimo kontūro aukštį			
Z				$\geq 20 ( 25 )$			

Galioti latakų sistemai:

Monoblock PD D400