

Skersinė betono siūlė arba armavimas

Bitumininis sandarinimo užpildas

Betonas

Deformacinié siūlè

Apatinis asfaltbetonio
dangos sluoksnis

Asfaltbetonio dangos sluoksnis

Bitumininis pagrindo
sluoksnis

Bitumininis pagrindo
sluoksnis

2 - 3cm storio didelio

atsparumo pagrindo skiedinys
(maksimali frakcija 8 mm)


2 - 3cm storio didelio

atsparumo pagrindo skiedinys
(maksimali frakcija 8 mm)

Cementbetonio danga

Statybinié siūlè

Sutankintas pagrindo sluoksnis

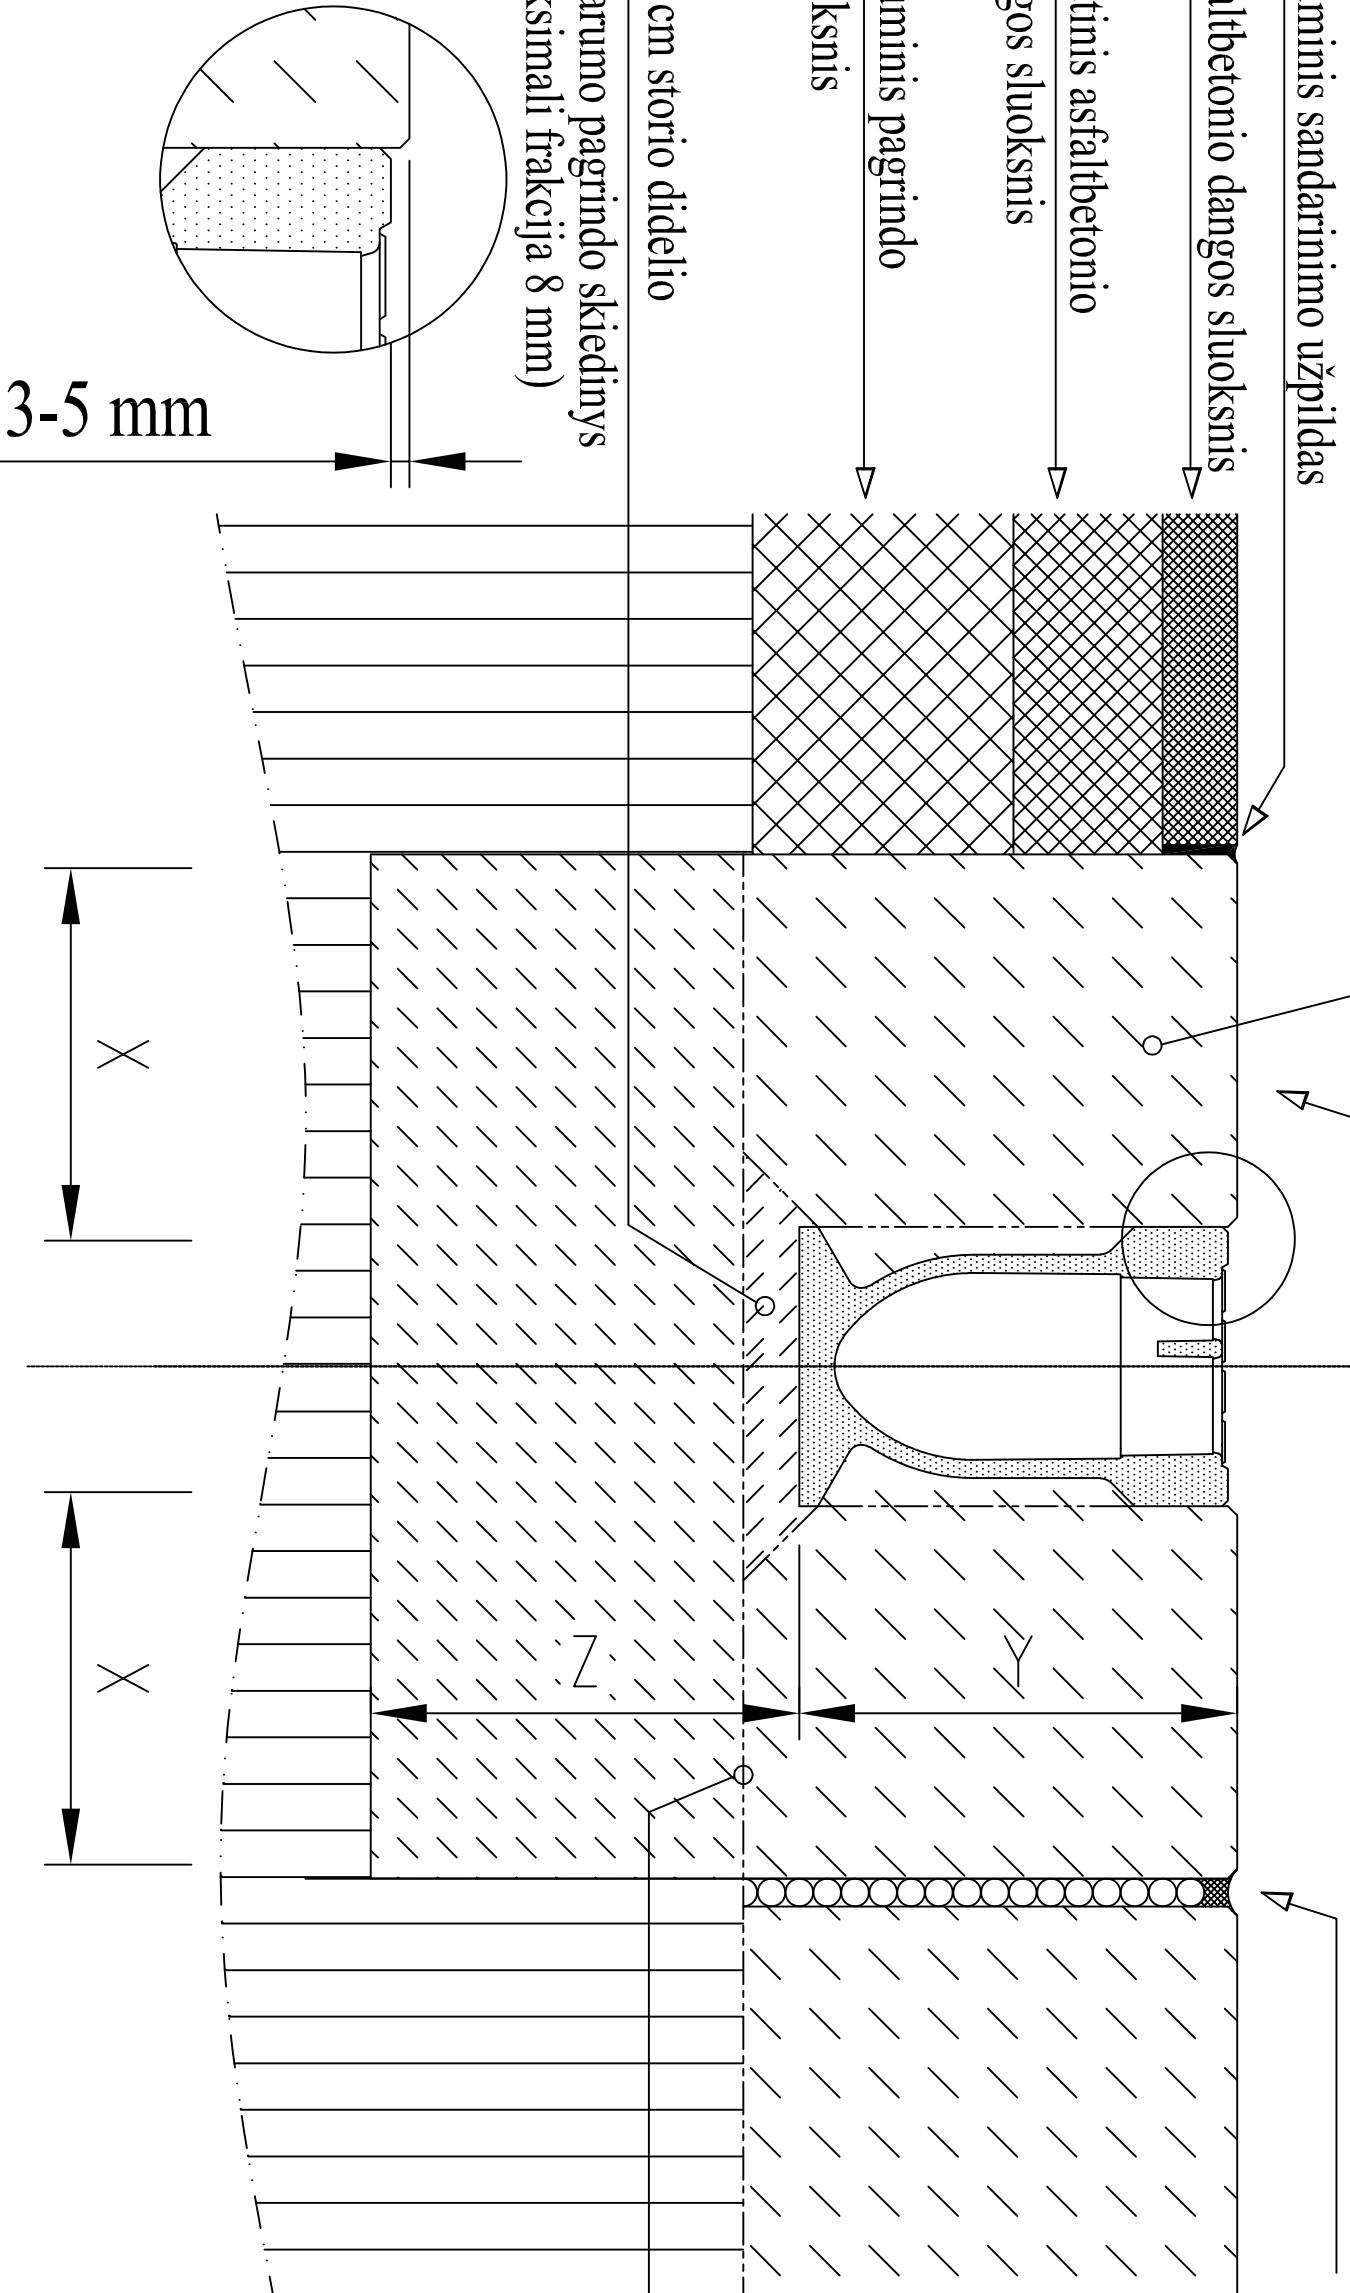

* Kilus papildomiems klausimams
kreiptis į techninių konsultantų

Apkrovų klasė

(ref. LT EN1433)

A 15

B 125

C 250

D 400

E 600

F 900

Minimalus betono stipris

(ref. LT EN206-1)

$\geq C 25/30$

Poveikio klasė (i betono pamata)

(ref. LT EN206-1)

(X0)

Pagrindo storis / plotis (M tipas pagal LT EN 1433)

X

Y

Galoja latakų sistemai:

Z

≥ 20 (25)

Monoblock PD D400