


Betonas (pvz. C30 / 37 (LP), XF4, XM2)

Deformacinė siūlė

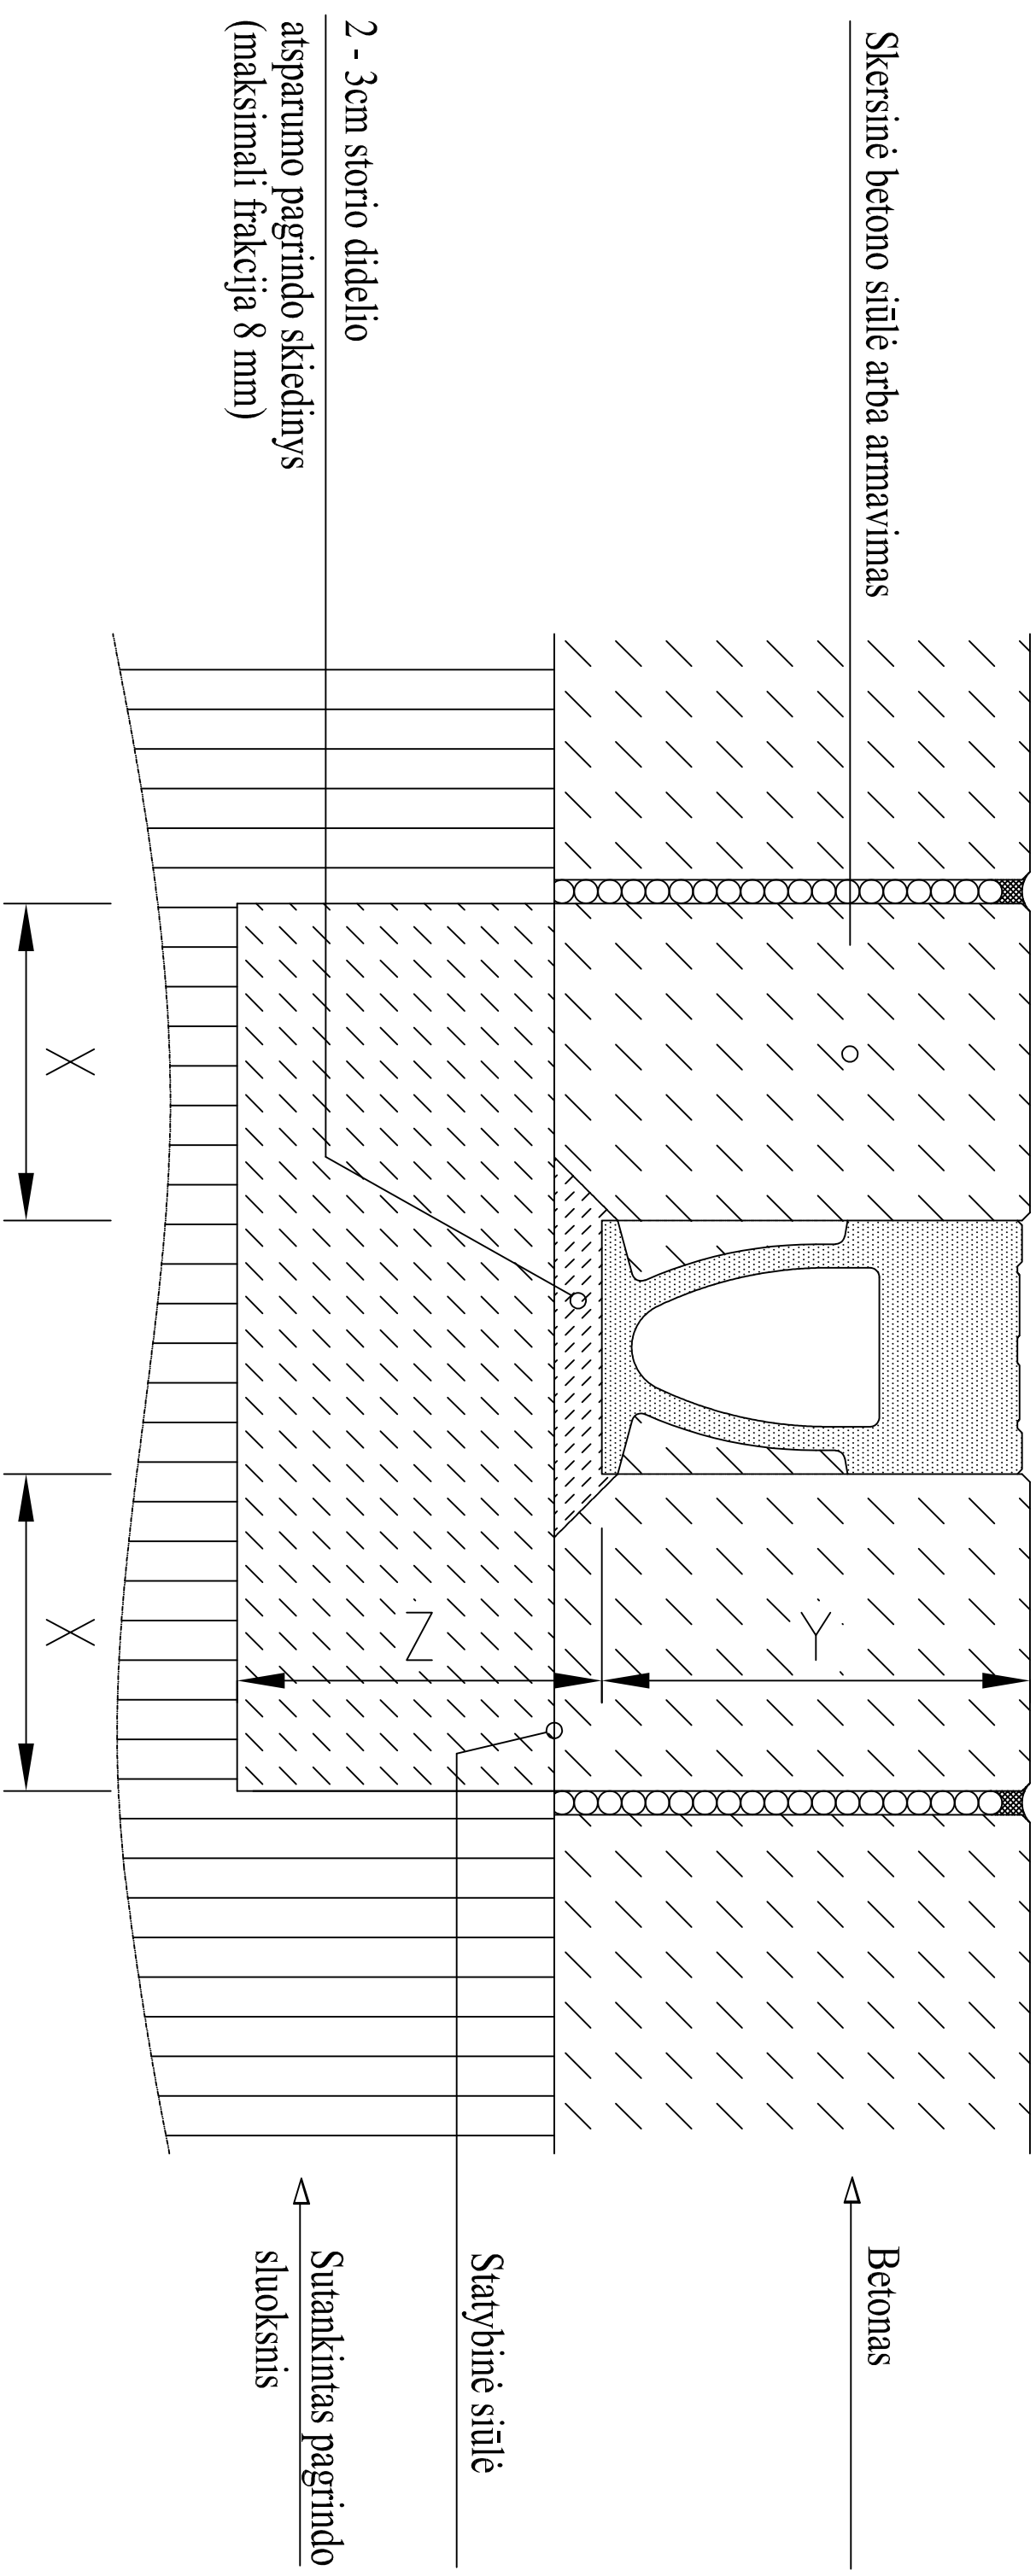

2 - 3cm storio didelio
atsparumo pagrindo skiedinys
(maksimali frakcija 8 mm)

Apkrovų klasė	(LT EN 1433)	A 15	B 125	C 250	D 400	E 600	F 900	Galioja latakų sistemai: Monoblock RD 100 / RD 200 / RD 300
Minimalus betono stipris	(LT EN 206-1)				\geq C 25/30	\geq C 25/30		
Poveikio klasė (į betono pamatą)	(LT EN 206-1)				(X0)	(X0)		
Pagrindo storis / plotis (M tipas)	(LT EN 1433)	X			\geq 20	\geq 20		
		Y			Atitinka latakų statybinį aukštį			
		Z			\geq 20	\geq 20		