


Betonas (pvz. C30 / 37 (LP), XF4, XM2)

Deformacinė siūlė

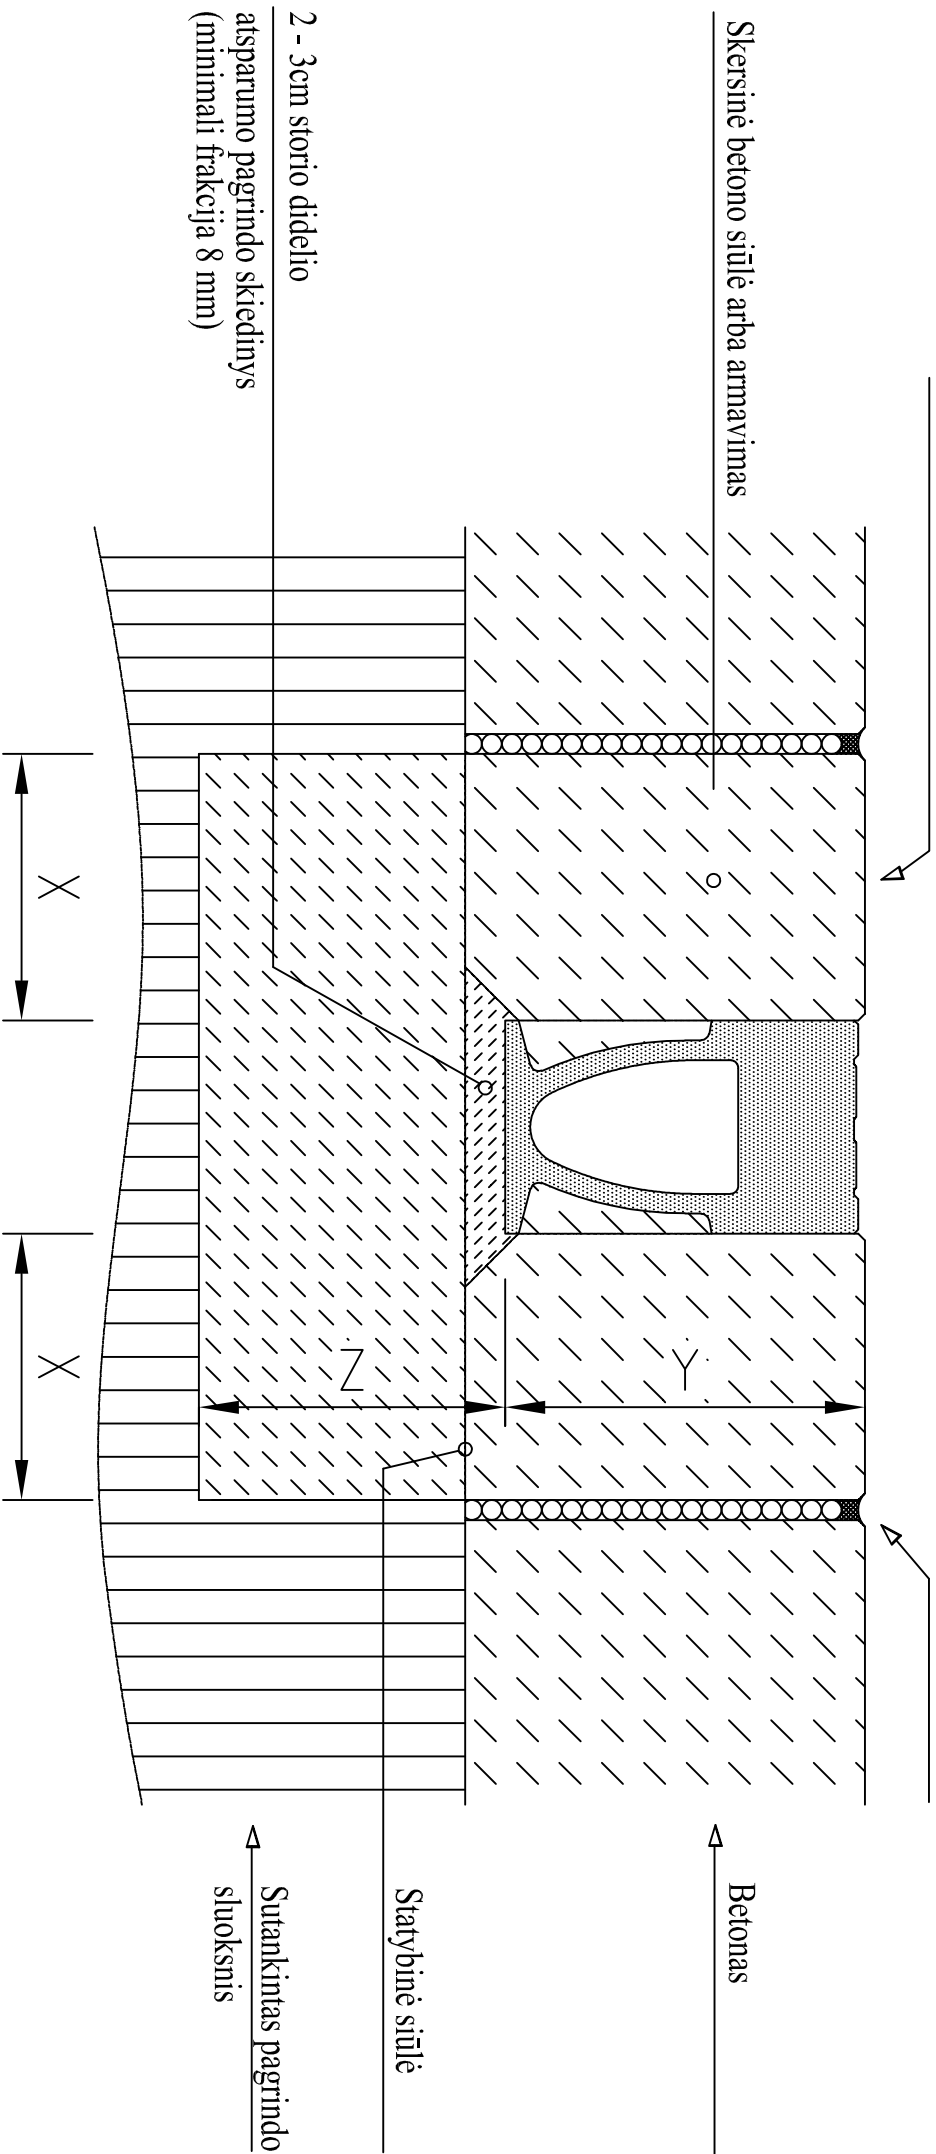

Betonas

Statybinė siūlė

Sutankintas pagrindo sluoksnis

Apkrovų klasė	(LT EN 1433)	A 15	B 125	C 250	D 400	E 600	F 900	Galiąja latakų sistema: Monoblock RD 100 / RD 200 / RD 300
Minimalus betono stipris	(LT EN 206-1)				$\geq C 25/30$	$\geq C 25/30$		
Poveikio klasė (į betono pamatą)	(LT EN 206-1)				(X0)	(X0)		
Pagrindo storis / plotis (M tipas)	(LT EN 1433)	X			≥ 20	≥ 20		
		Y			Aitinaka latakų statybinį anksčiau	≥ 20		
		Z			≥ 20	≥ 20		