


Skersinė betono siūlė arba armavimas

Betonas (pvz. C30 / 37 (LP), XF4, XM2)

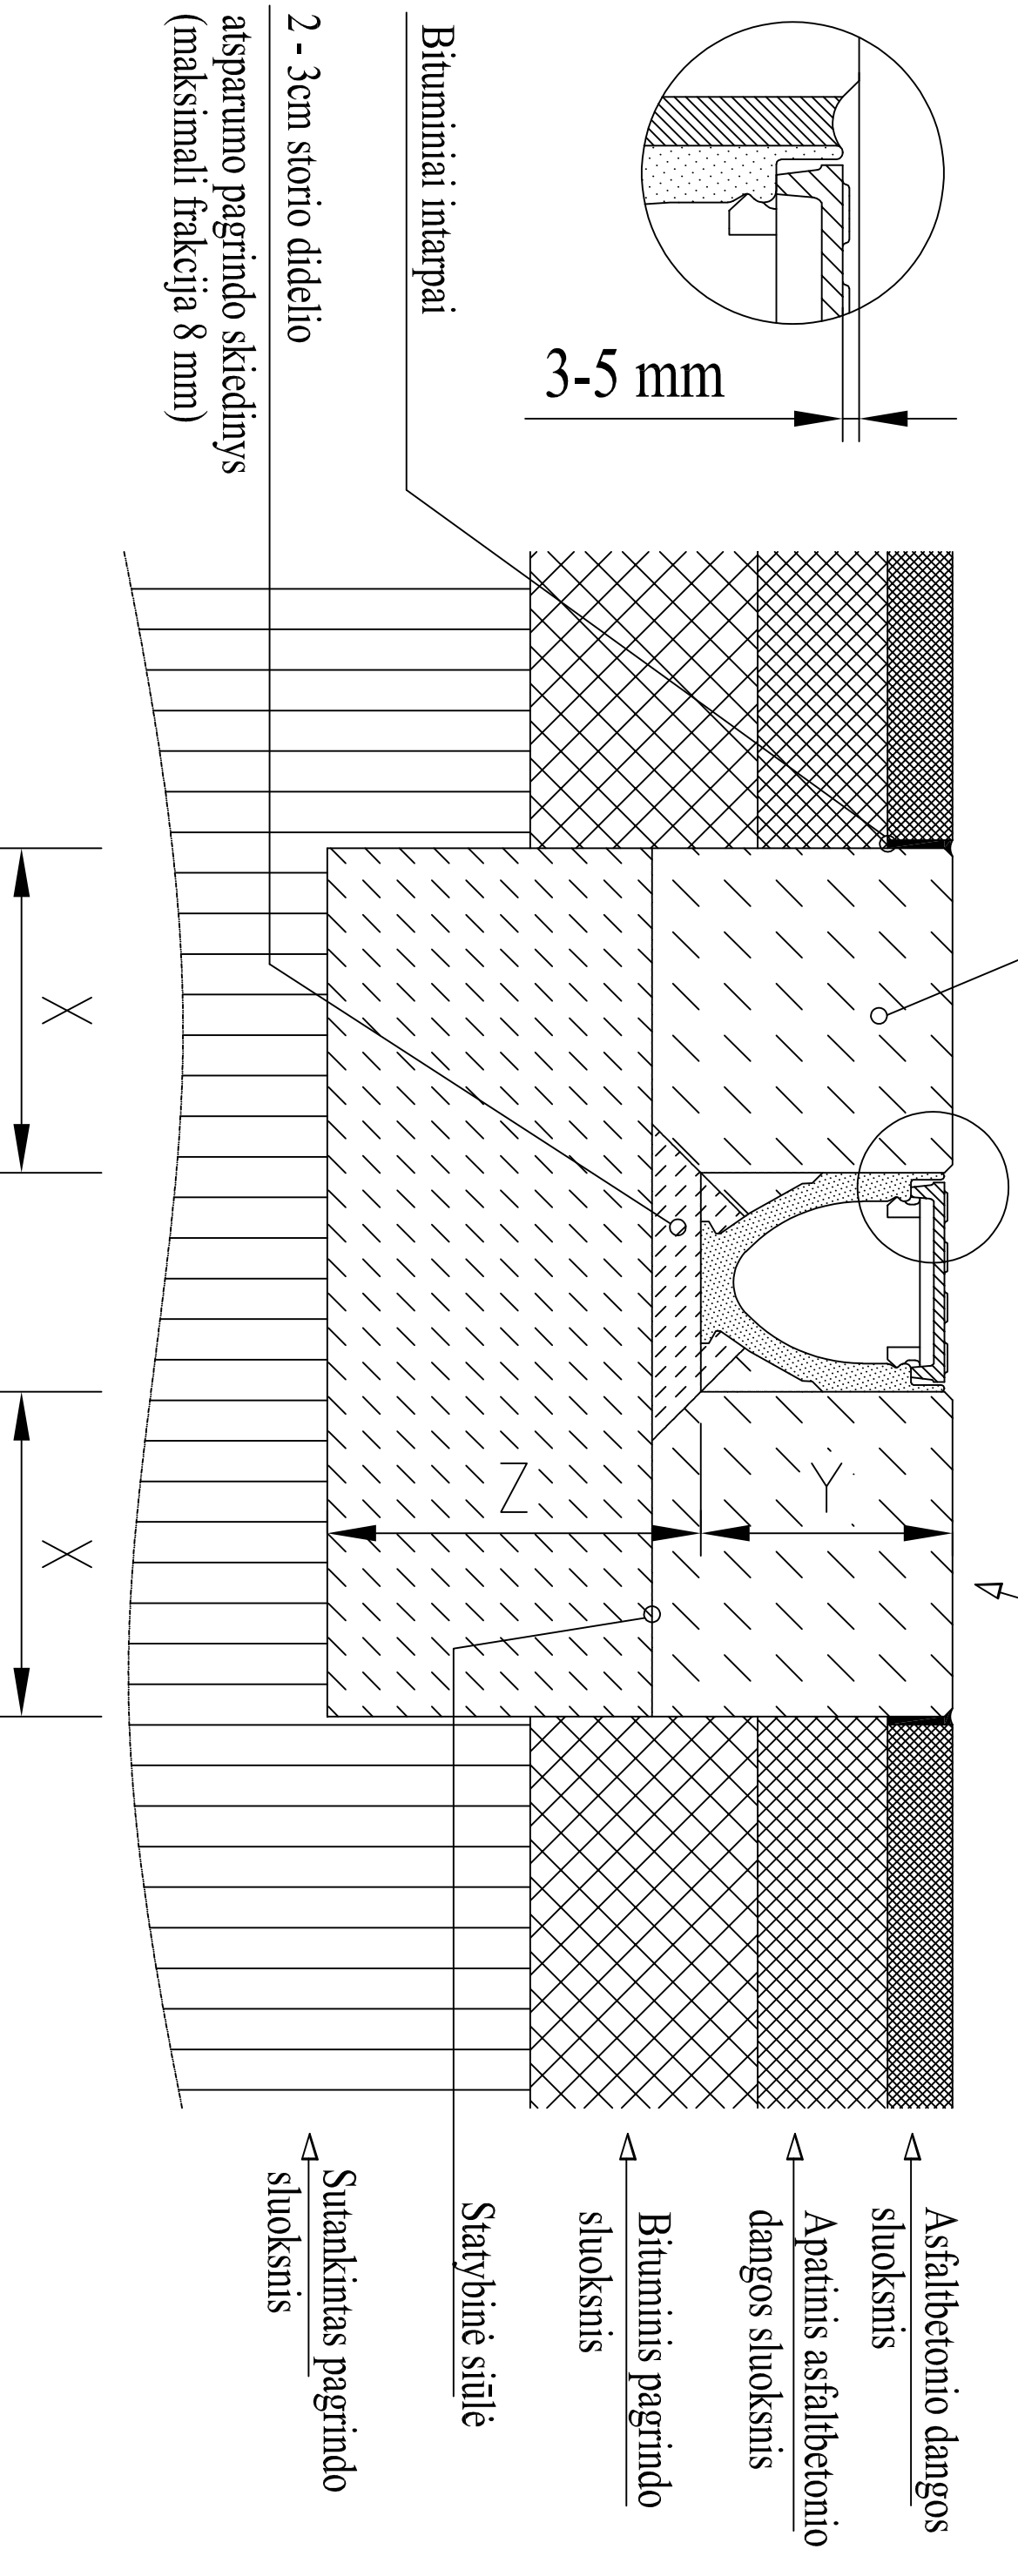

Apkrovų klasė	(LT EN 1433)	A 15	B 125	C 250	D 400	E 600	
Minimalus betono stipris	(LT EN 206-1)			≥ C 20/25	≥ C 25/30	≥ C 25/30	
Poveikio klasė (į betono pamatą)	(LT EN 206-1)			(X0)	(X0)	(X0)	
Pagrindo storis / plotis (M tipas)	(LT EN 1433)	X		≥ 15	≥ 20 (25)	≥ 20 (25)	
		Y		Pagal latakų inkaravimo kontūro aukštį			
		Z		≥ 15	≥ 20 (25)	≥ 20 (25)	
Gaičioja latakų sistemai:							
Multiline V 100 – V 500							