


Skersinė betono siūlė arba armavimas

Betonas (pvz. C30 / 37 (LP), XF4, XM2)

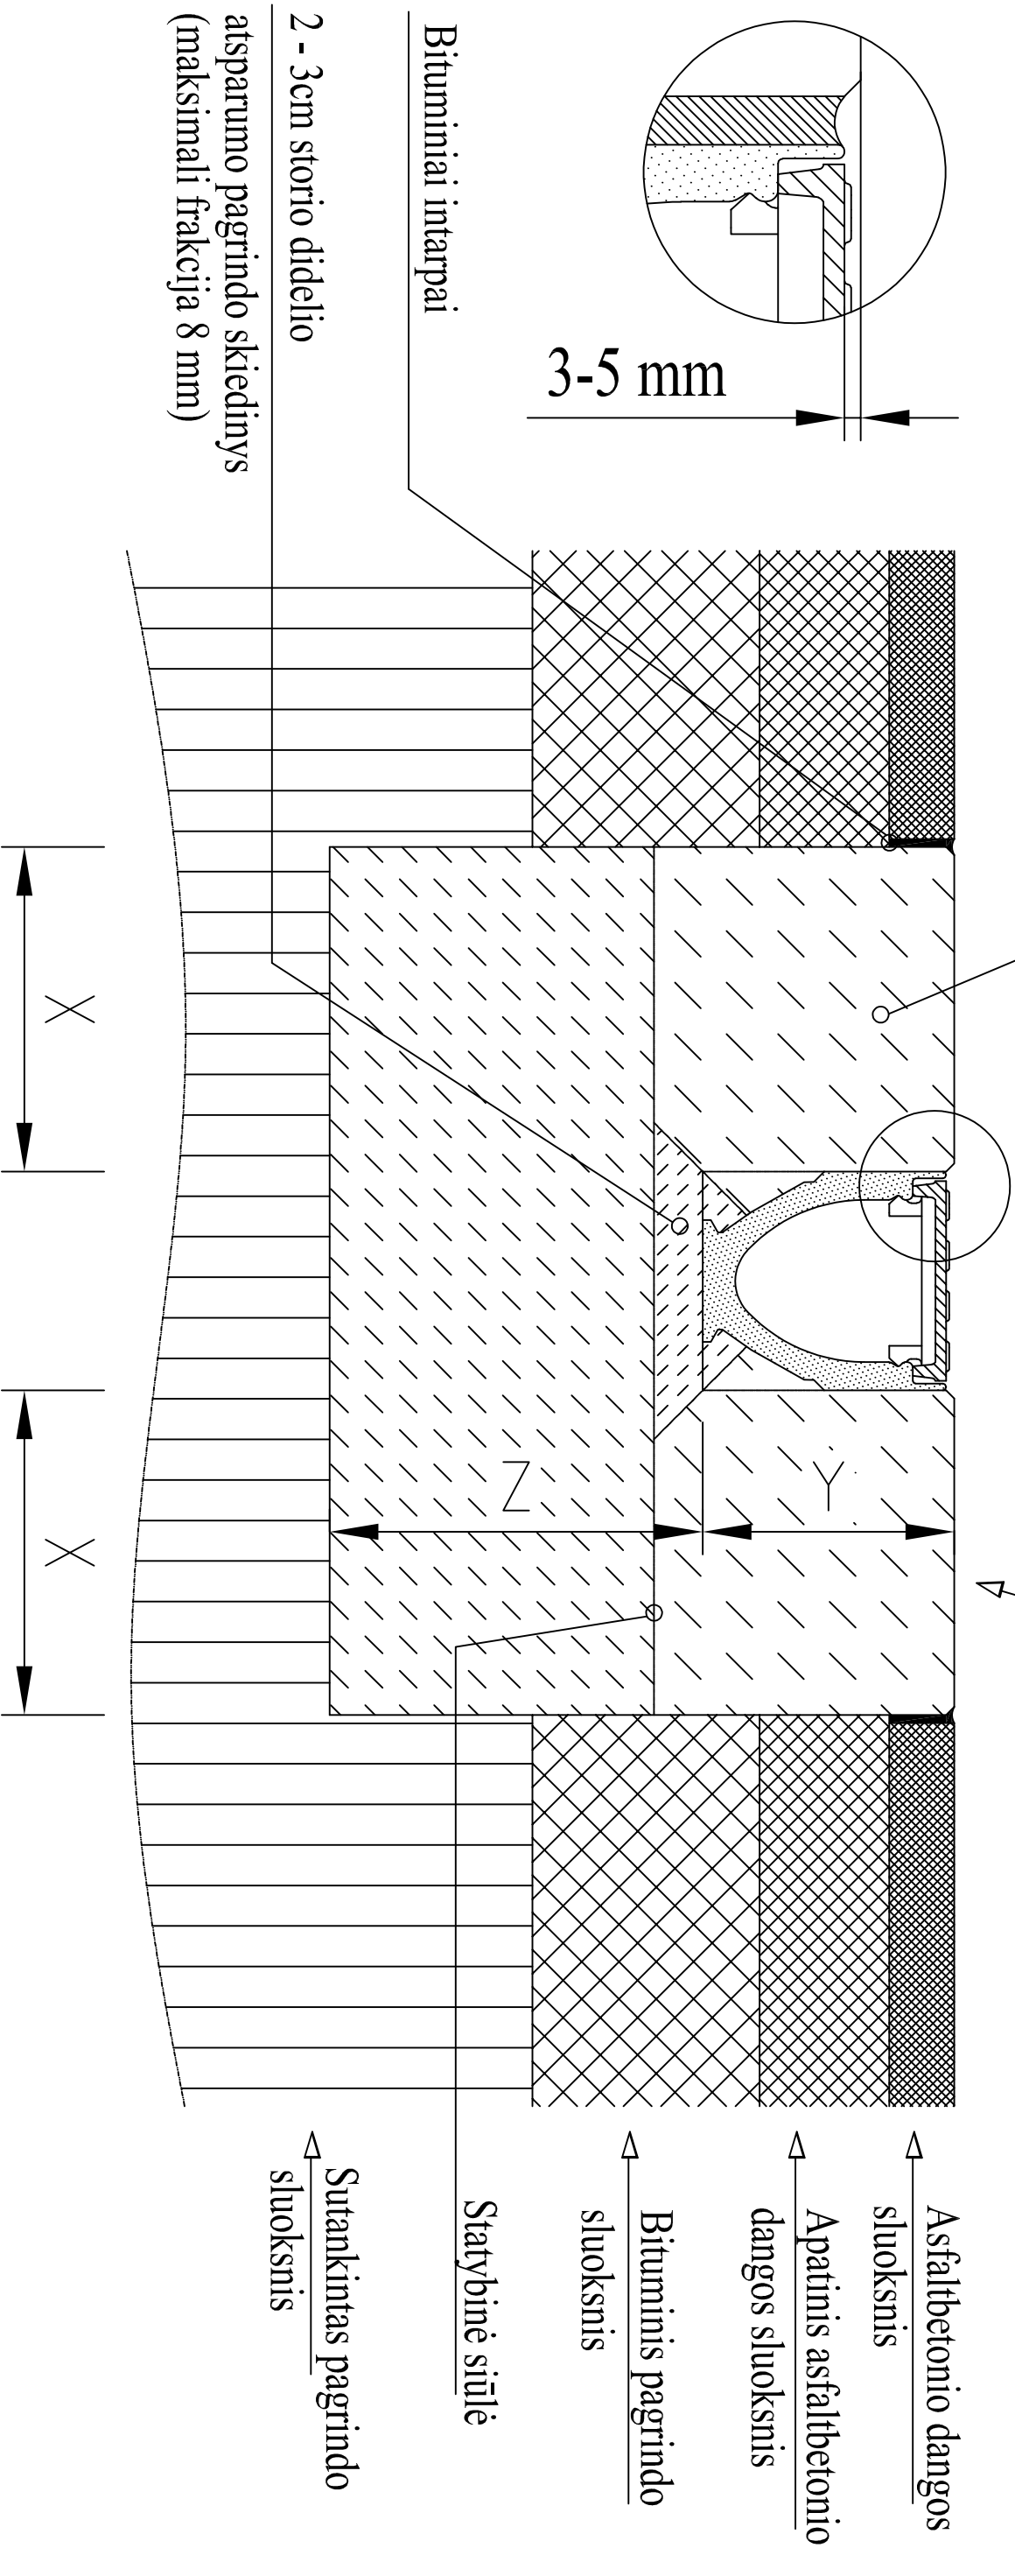

|                                    |               |      |       |  |           |           |  |  |
|------------------------------------|---------------|------|-------|--|-----------|-----------|--|--|
| Apkrovų klasė                      | (LT EN 1433)  | A 15 | B 125 | C 250                                  | D 400     | E 600     |  |  |
| Minimalus betono stipris           | (LT EN 206-1) |      |       |  | ≥ C 25/30 | ≥ C 25/30 |  |  |
| Poveikio klasė (į betono pamatą)   | (LT EN 206-1) |      |       |  | (X0)      | (X0)      |  |  |
| Pagrindo storis / plotis (M tipas) | (LT EN 1433)  | X    |       |  | ≥ 20      | ≥ 25      |  |  |
|                                    |               | Y    |       | Pagal latakų inkaravimo kontūro aukštį |           |           |  |  |
|                                    |               | Z    |       |  | ≥ 20      | ≥ 25      |  |  |
| Gatvioje latakų sistemoje:         |               |      |       |  |           |           |  |  |
| Multiline V 100 - V 500            |               |      |       |  |           |           |  |  |