


Skersinė betono siūlė arba armavimas

Betonas (pvz. C30 / 37 (LP), XF4, XM2)

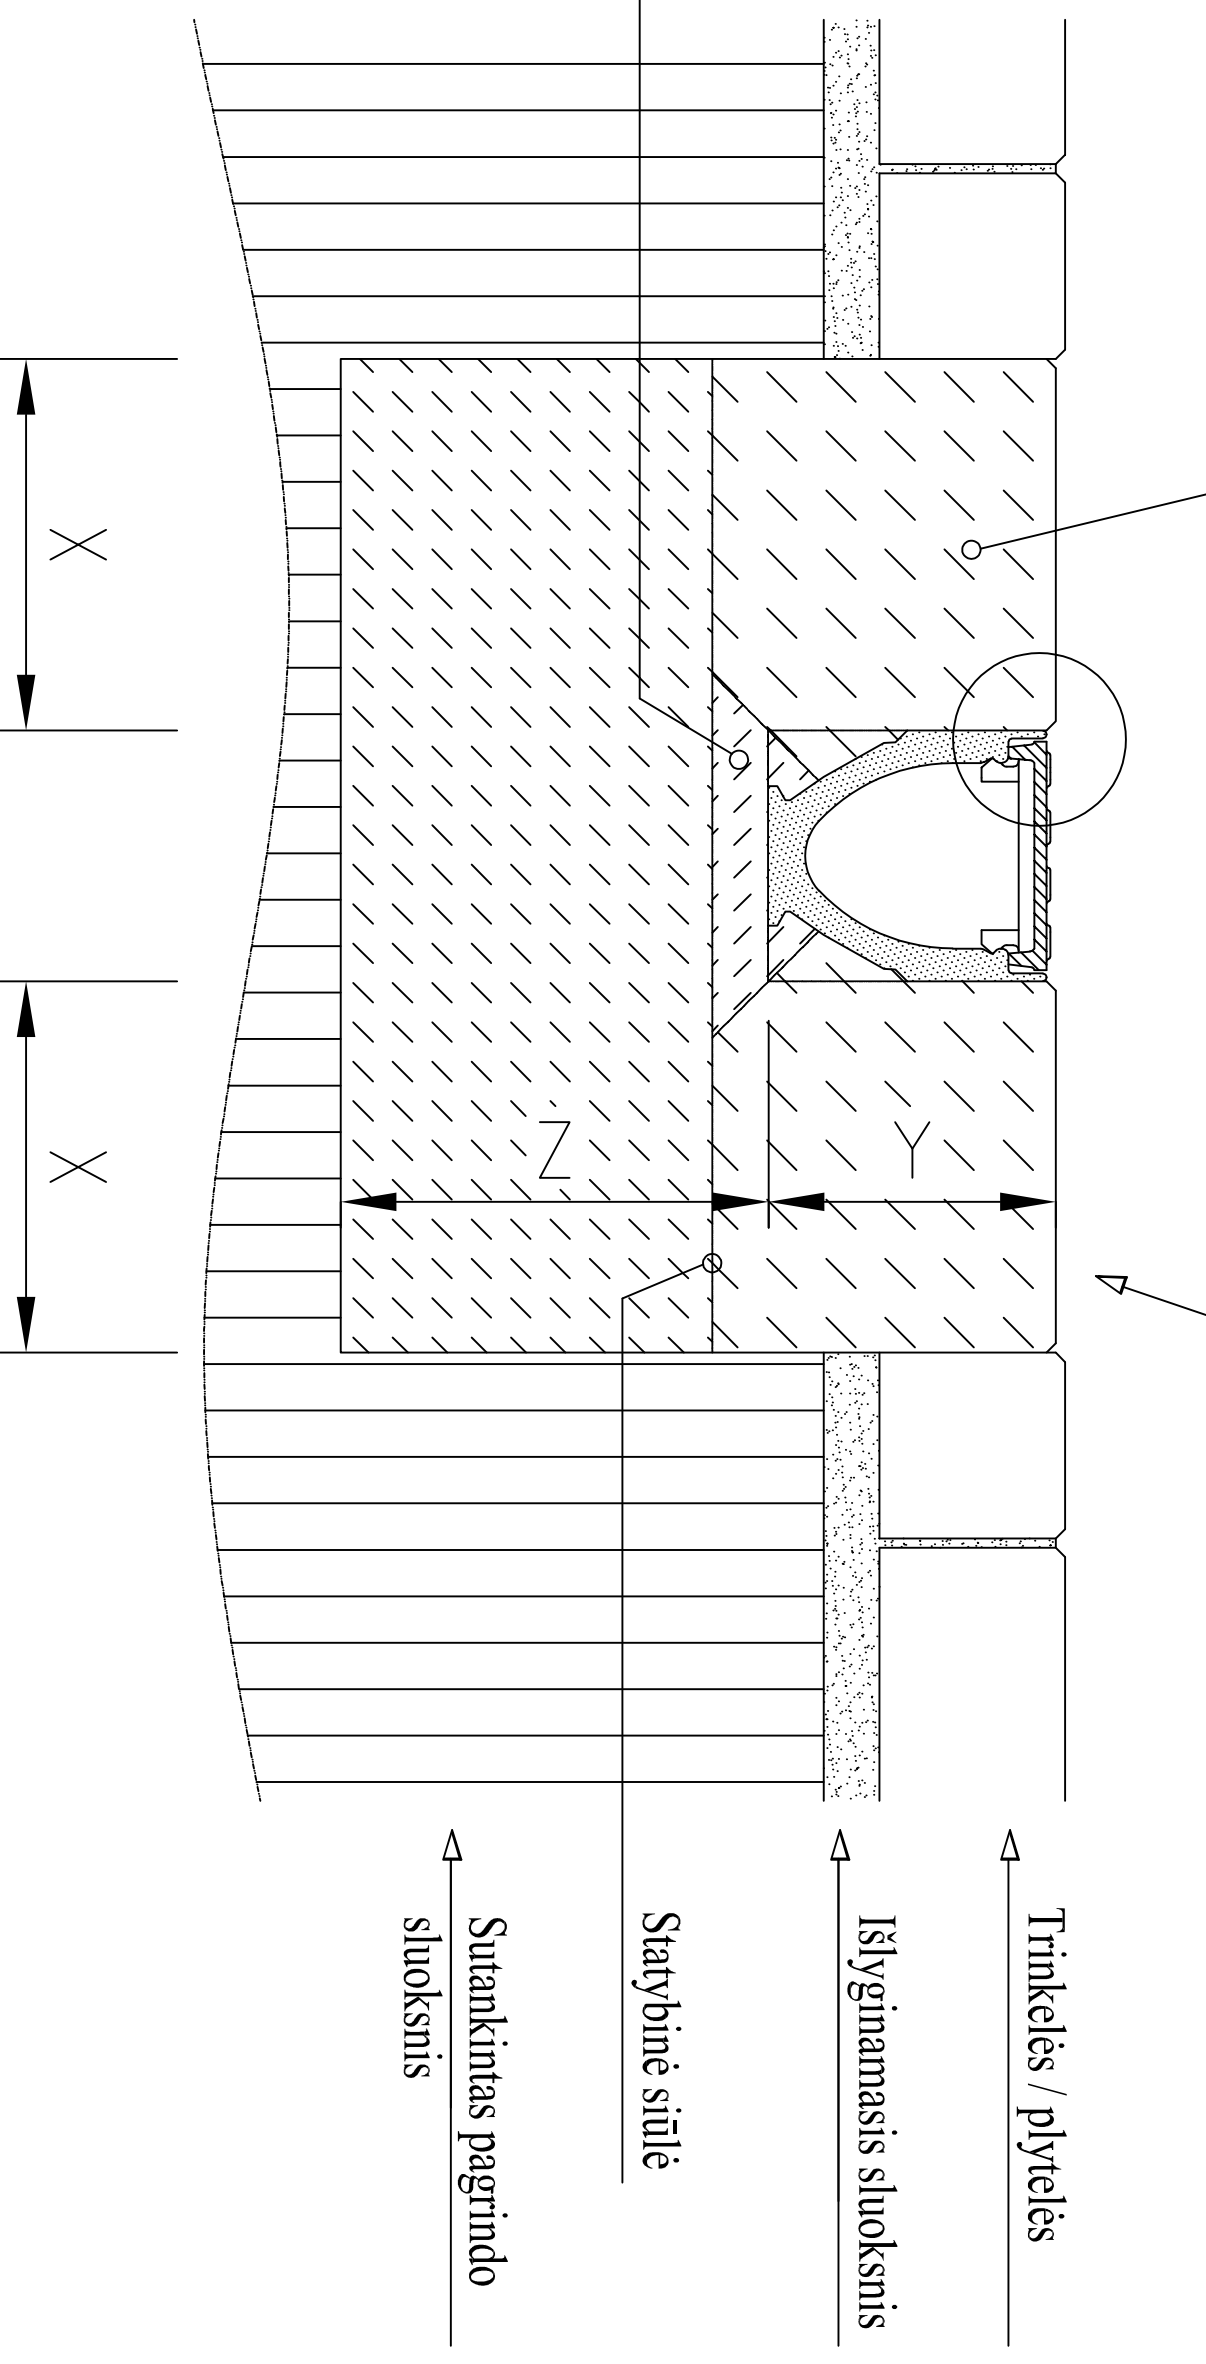

2 - 3cm storio didelio
atsparumo pagrindo skiedinys
(maksimali frakcija 8 mm)

3-5 mm

Apkrovų klasė	(LT EN 1433)	A 15	B 125	C 250	D 400	E 600	
Minimalus betono stipris	(LT EN 206-1)				\geq C 25/30	\geq C 25/30	
Poveikio klasė (į betono pamatą)	(LT EN 206-1)				(X0)	(X0)	
Pagrindo storis / plotis (M tipas)	(LT EN 1433)	X			\geq 20	\geq 25	
		Y		Pagal latakų inkaravimo kontūro aukštį			
		Z			\geq 20	\geq 25	
							Galioja latakų sistemai: Multiline V 100 - V 500