


Skersinė betono siūlė arba armavimas

Betonas (pvz. C30 / 37 (LP), XF4, XM2)

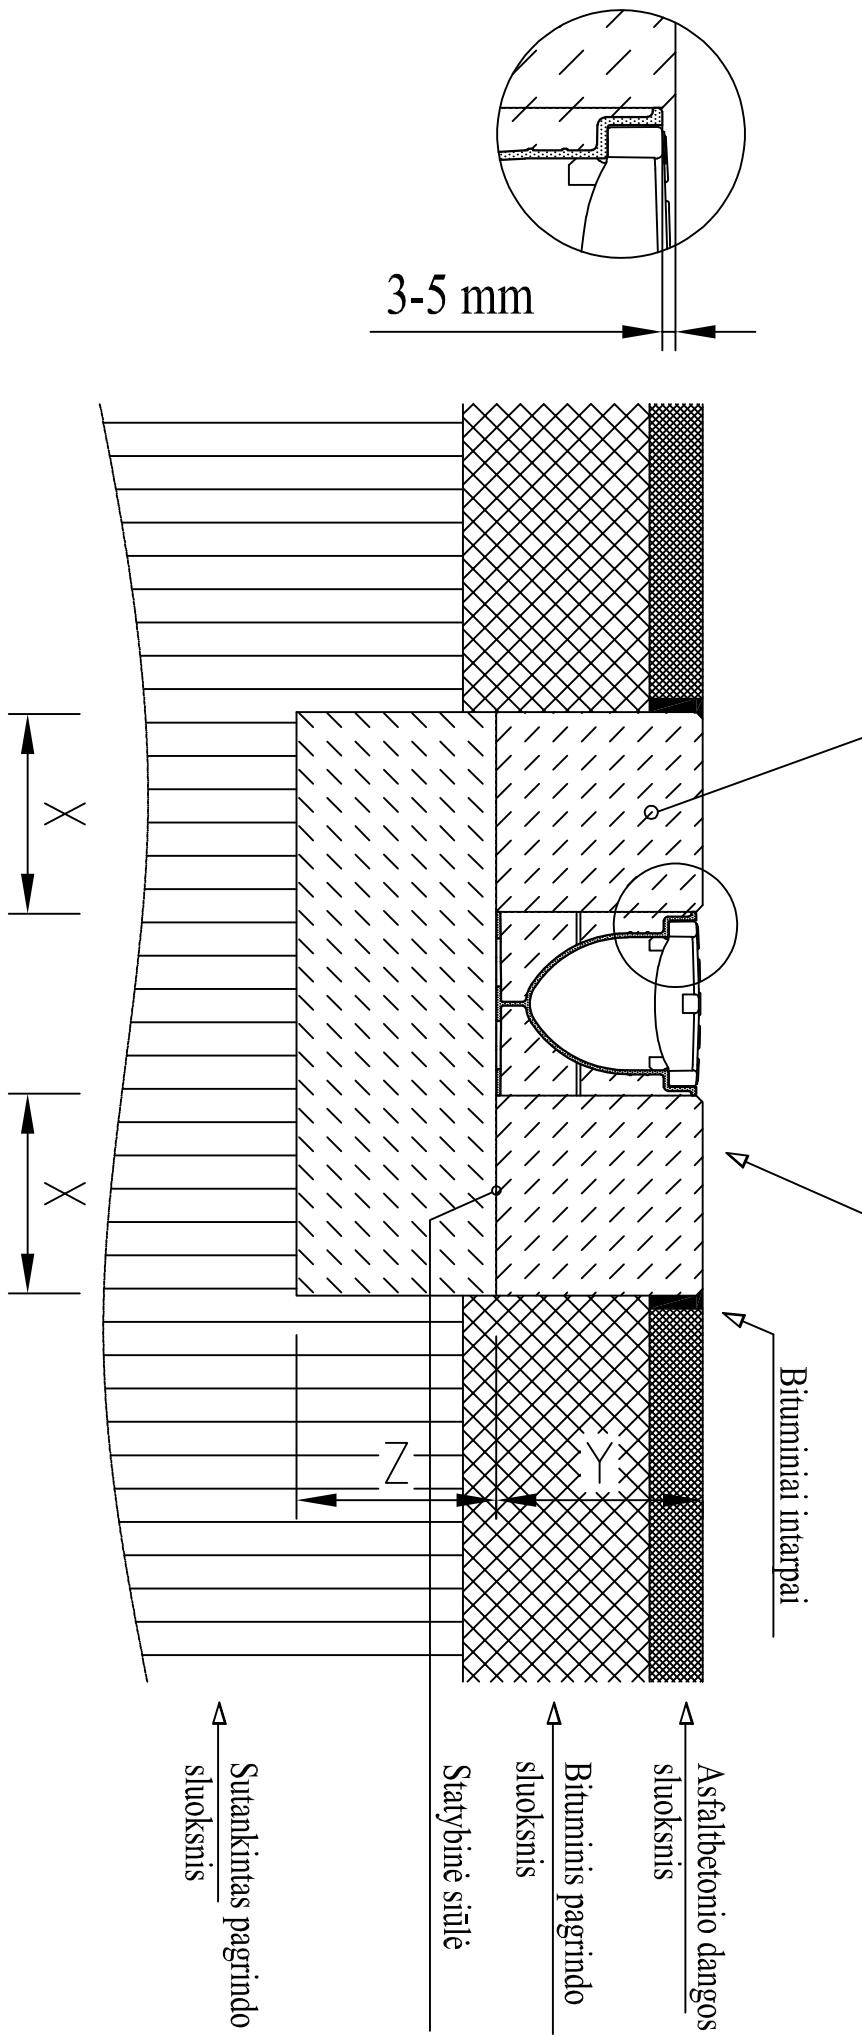

Apkrovų klasė	(LT EN 1433)	A 15	B 125	C 250	D 400	E 600	F 900
Minimalus betono styris (LT EN 206-1)				$\geq C 20/25$			
Poveikio klasė (i betono pamataj)	(LT EN 206-1)			(X0)			
Pagrindė storis / plotis (M tipas) (LT EN 1433)	X			≥ 15			
Y				Pagal latakų statybinių aukštį			
Z			≥ 15				

Galoja latakų sistemai:

ACO XtraDrain X 100 - X 200