


Skersinė betono siūlė arba armavimas

Betonas (pvz. C30 / 37 (LP), XF4, XM2)

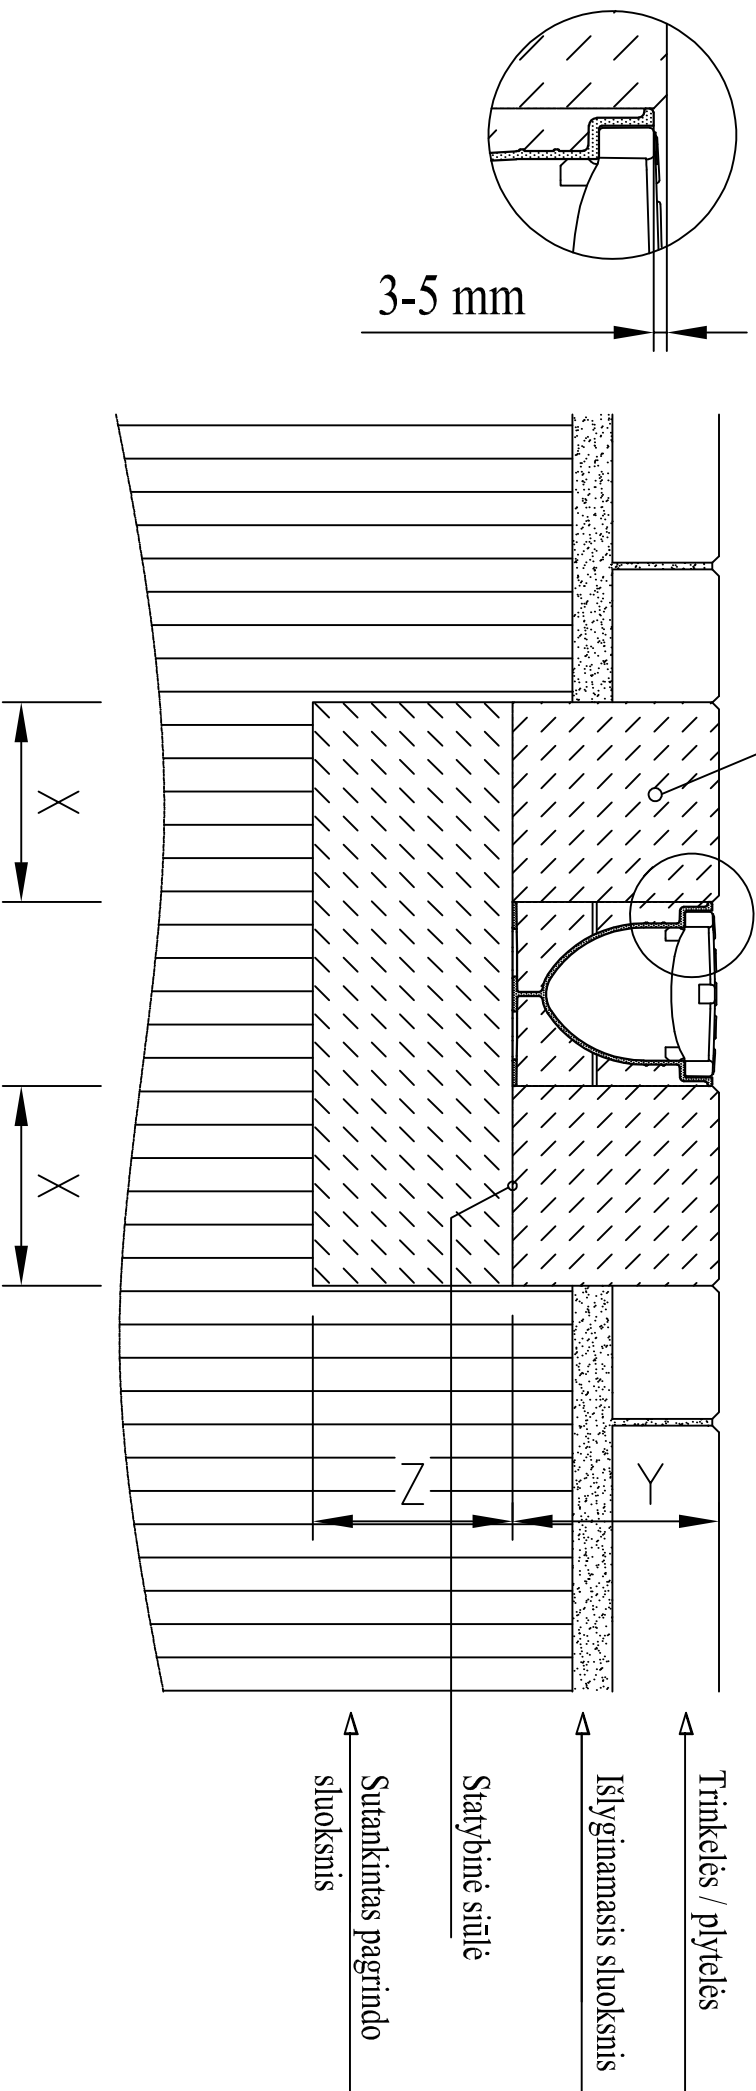

Apkrovų klasė	(LT EN 1433)	A 15	B 125	C 250	D 400	E 600	F 900	
Minimalus betono stipris	(LT EN 206-1)			≥ C 20/25				
Poveikio klasė (i betono pamatai)	(LT EN 206-1)			(X0)				
Pagrindo storis / plotis (M tipas)	(LT EN 1433)	X		≥ 15				
		Y	Latakų apacija - trinkelės apacija					
		Z		≥ 15				
Galioja latakų sistemos: ACCO Xtra Drain X 100 - X 200								