


Betonas (pvz. C30 / 37 (LP), XF4, XM2)

Deformacinė siūlė

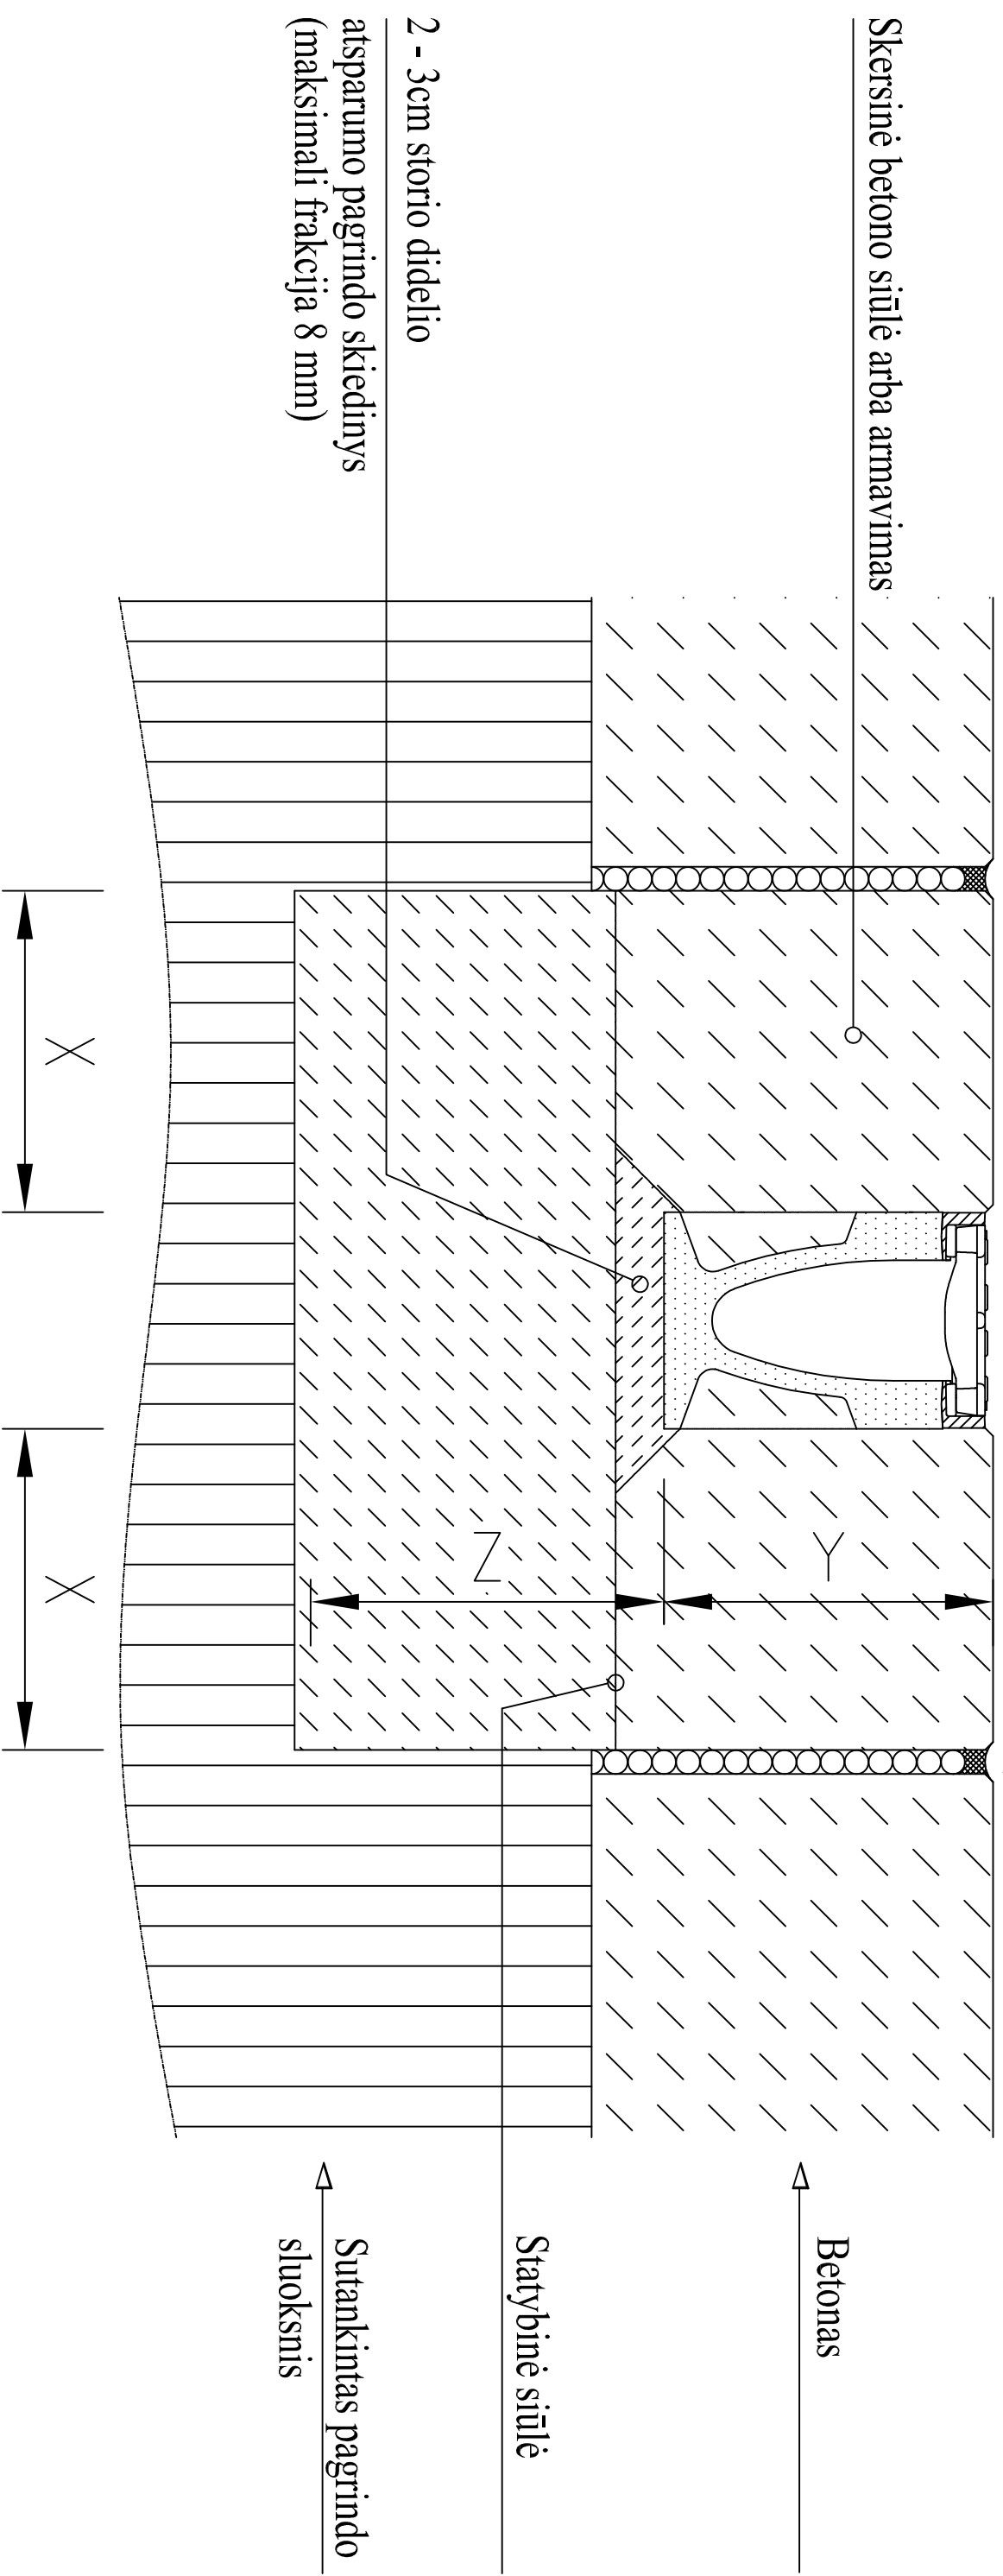

Apkrovų klasė	(LT EN 1433)	A 15	B 125	C 250	D 400	E 600	F 900	Galioja latakų sistemai: Powerdrain V 75 P - V 275 P
Minimalus betono stipris	(LT EN 206-1)				$\geq C 25/30$	$\geq C 25/30$		
Poveikio klasė (į betono pamatą)	(LT EN 206-1)				(X0)	(X0)		
Pagrindo storis / plotis (M tipas)	(LT EN 1433)	X			≥ 20	≥ 20		
		Y			Atitinka latakų statybinių aukštį			
		Z			≥ 20	≥ 20		