


ACO Kerb Drain KD 480

Klasės C 250 – D 400

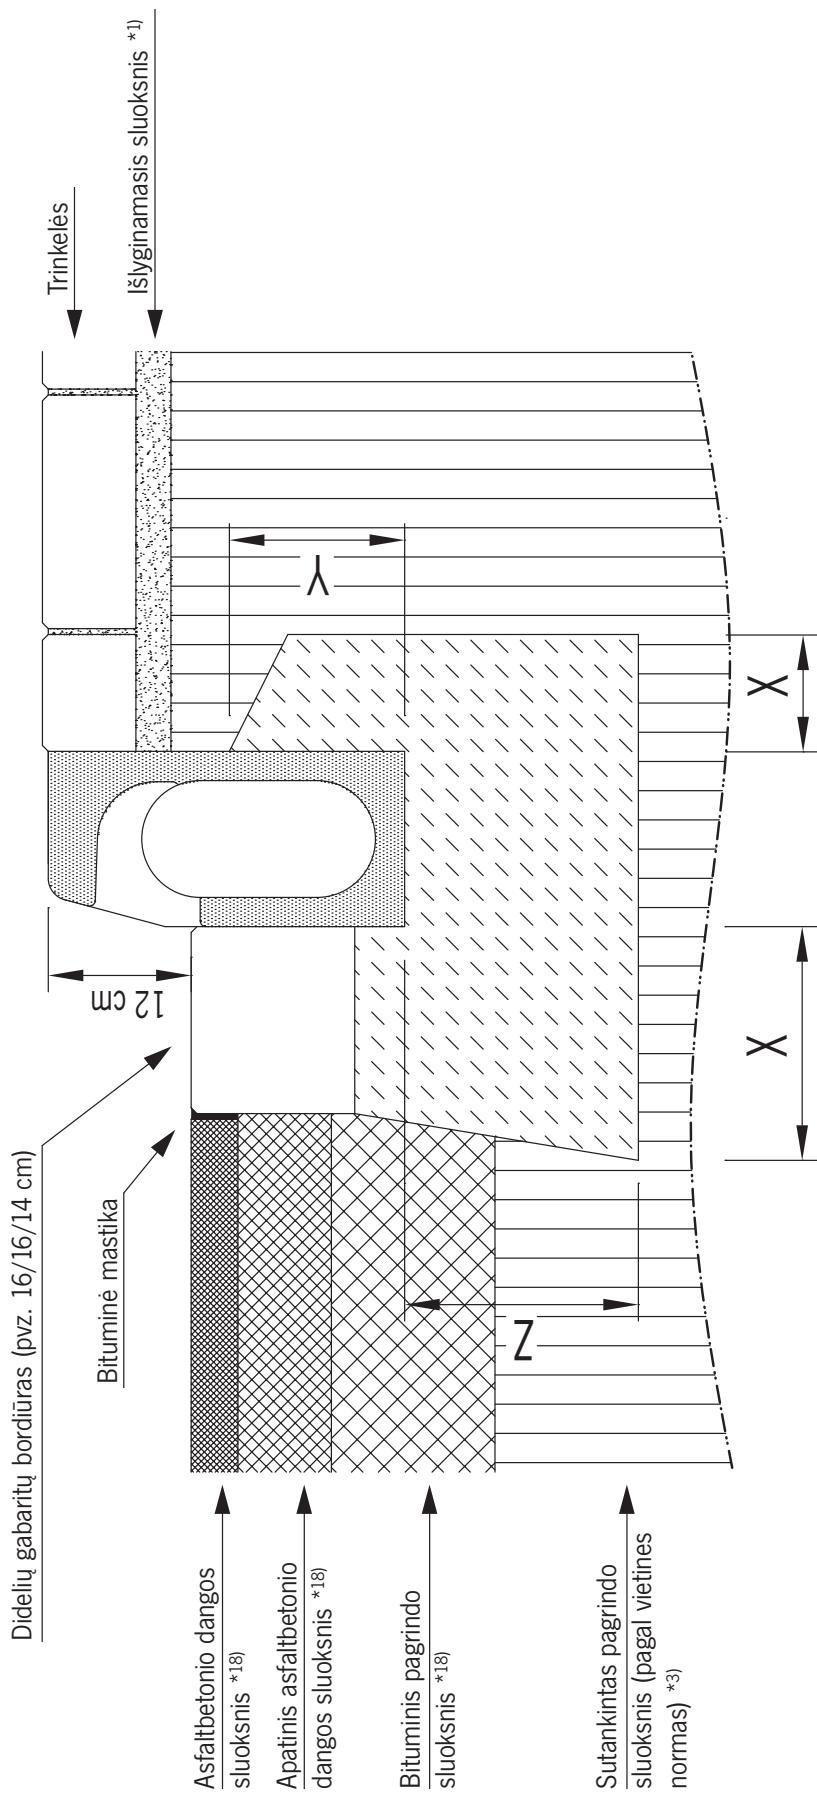

\*) Žiūrėkite „Montavimo schema į deksypaiškinimai“, psl. 10 ir 11.

Apkrovų klasės	(EN 1433)	A 15	B 125	C 250	D 400	E 600	F 900
Betono stipris	(EN 206-1)			≥C 20/25	≥C 25/30		
Poveikio klasė (į betono pamata) *16)				(X0)	(X0)		
Pagrindo storis / plotis (M tipas pagal EN 1433)	X [cm]			≥15	≥20		
	Y [cm]			≥15	≥15		
	Z [cm]			≥15	≥20		