


ACO Monoblock PD 100 V

Klasės A 15 – C 250

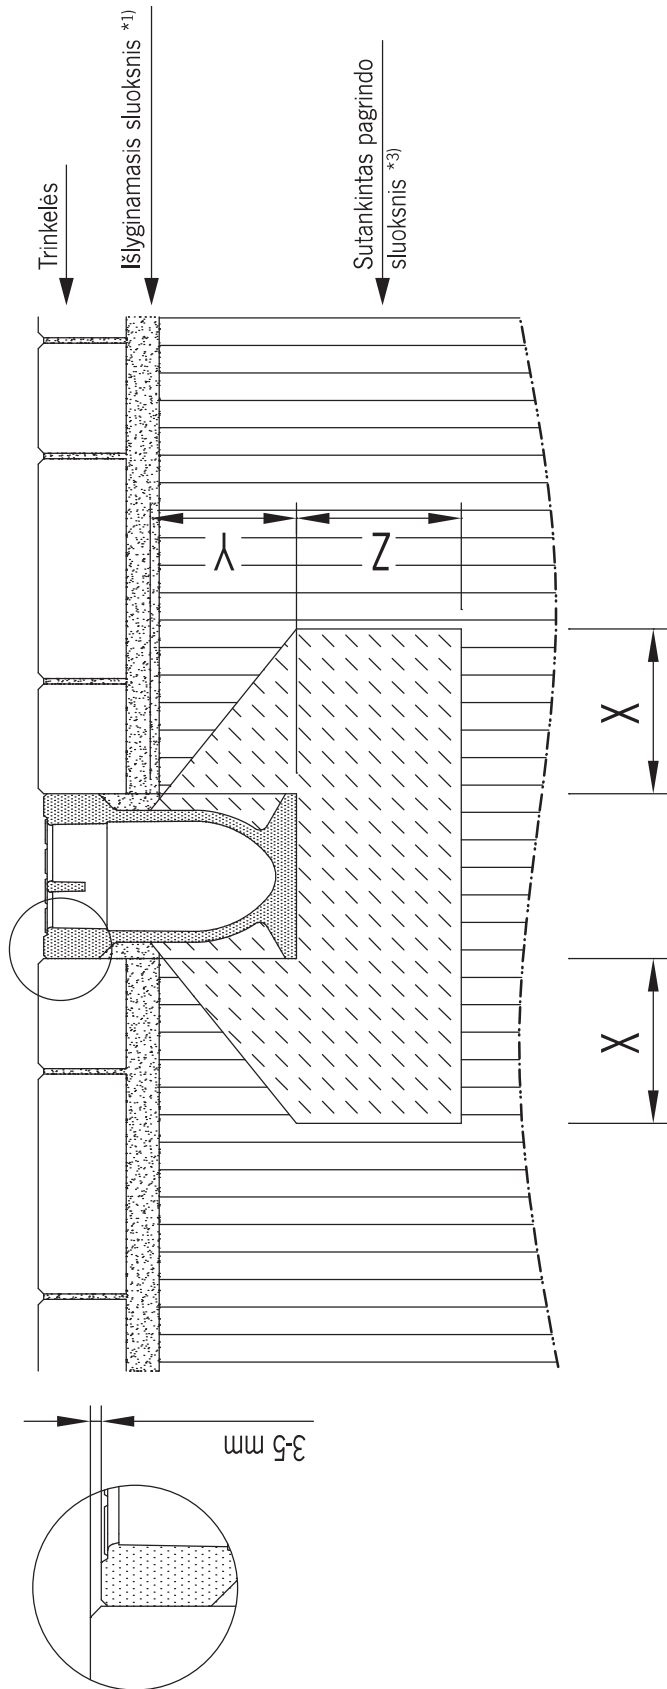

\*.) Žiūrėkite „Montavimo schemų indeksų paaiškinimai“, psl. 10 ir 11.

Apkrovų klasės	(EN 1433)	A 15	B 125	C 250	D 400	E 600	F 900
Betono stipris	(EN 206-1)	≥ C 12/15 (X0)	≥ C 12/15 (X0)	≥ C 20/25 (X0)			
Poveikio klasė (į betono pamatą) *16)		≥ 10	≥ 10	≥ 15			
Pagrindo storis / plotis (M tipas pagal EN 1433)	X [cm]	≥ 10	≥ 10	≥ 10			
	Y [cm]	≥ 10	≥ 10	≥ 10			
	Z [cm]	≥ 10	≥ 10	≥ 15			