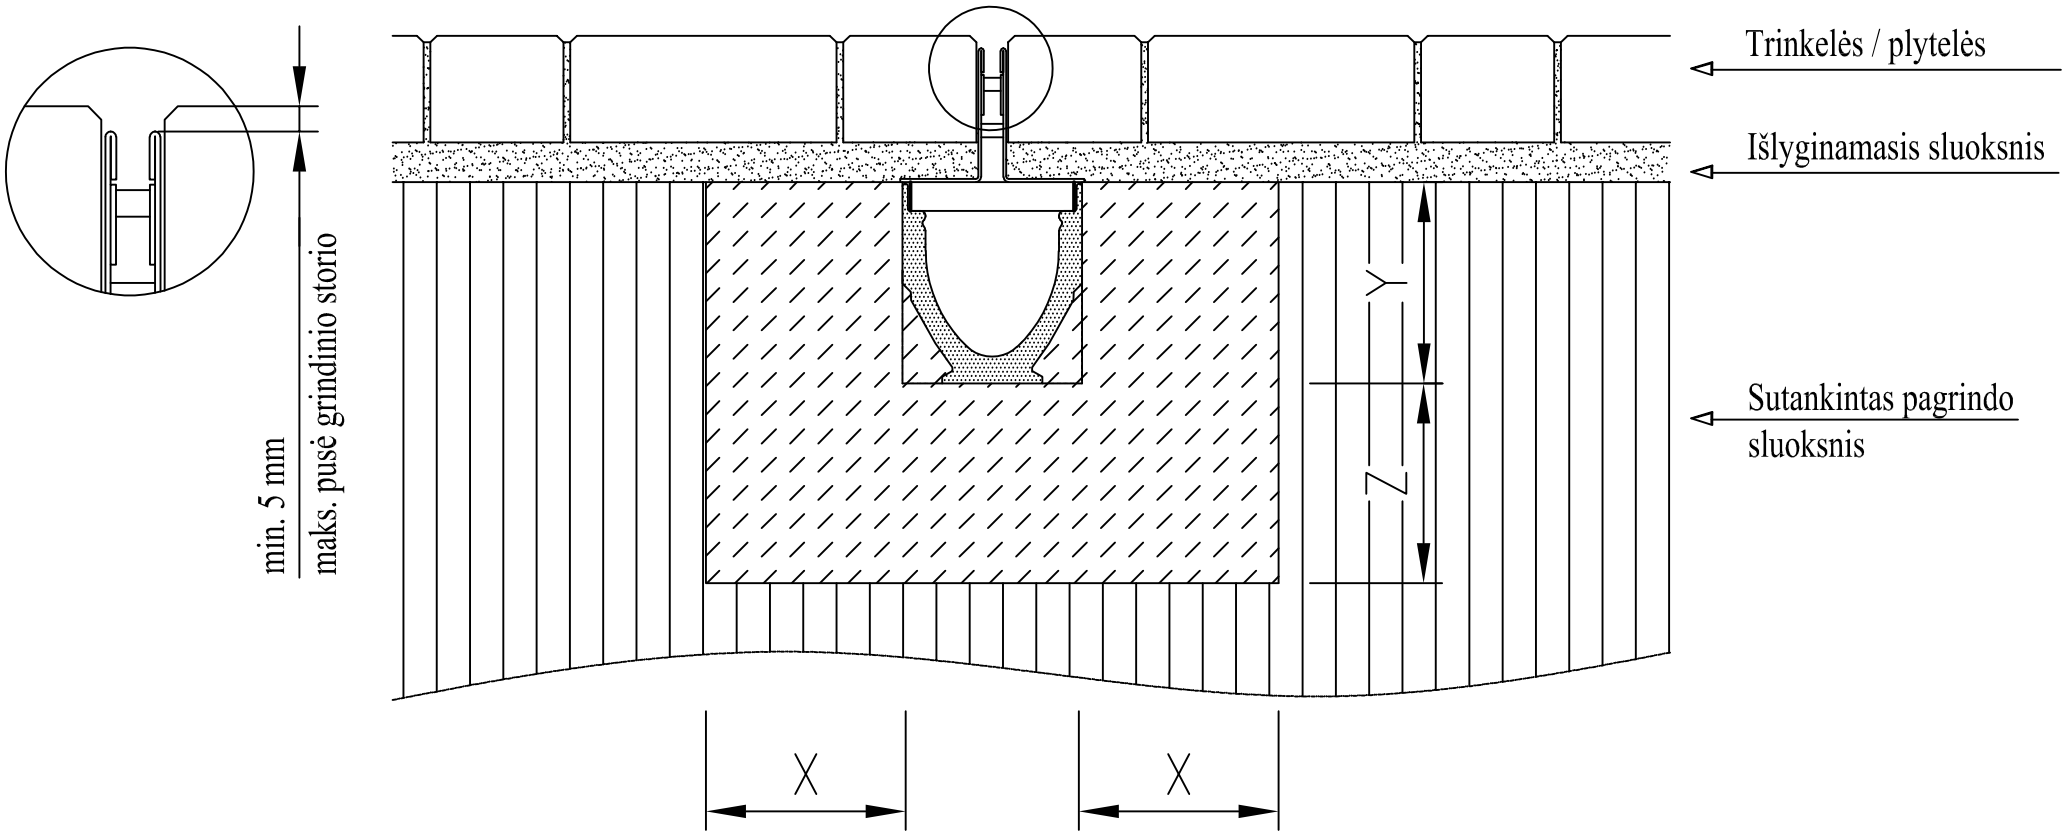

Apkrovų klasė	(LT EN 1433)		A 15	B 125	C 250	D 400		
Minimalus betono stipris	(LT EN 206-1)		≧ C 12/15	≧ C 12/15	≧ C 20/25	≧ C 20/25		
Poveikio klasė (į betono pamatą)	(LT EN 206-1)		(X0)	(X0)	(X0)	(X0)		
Pagrindo storis / plotis (M tipas)	(LT EN 1433)	X	≧ 10	≧ 10	≧ 15	≧ 20		
		Y	Pagal latako inkaravimo kontūro aukštį					
		Z	≧ 10	≧ 10	≧ 15	≧ 20		

Galioja latakų sistemai:

Multiline V 100 S - V 150 S