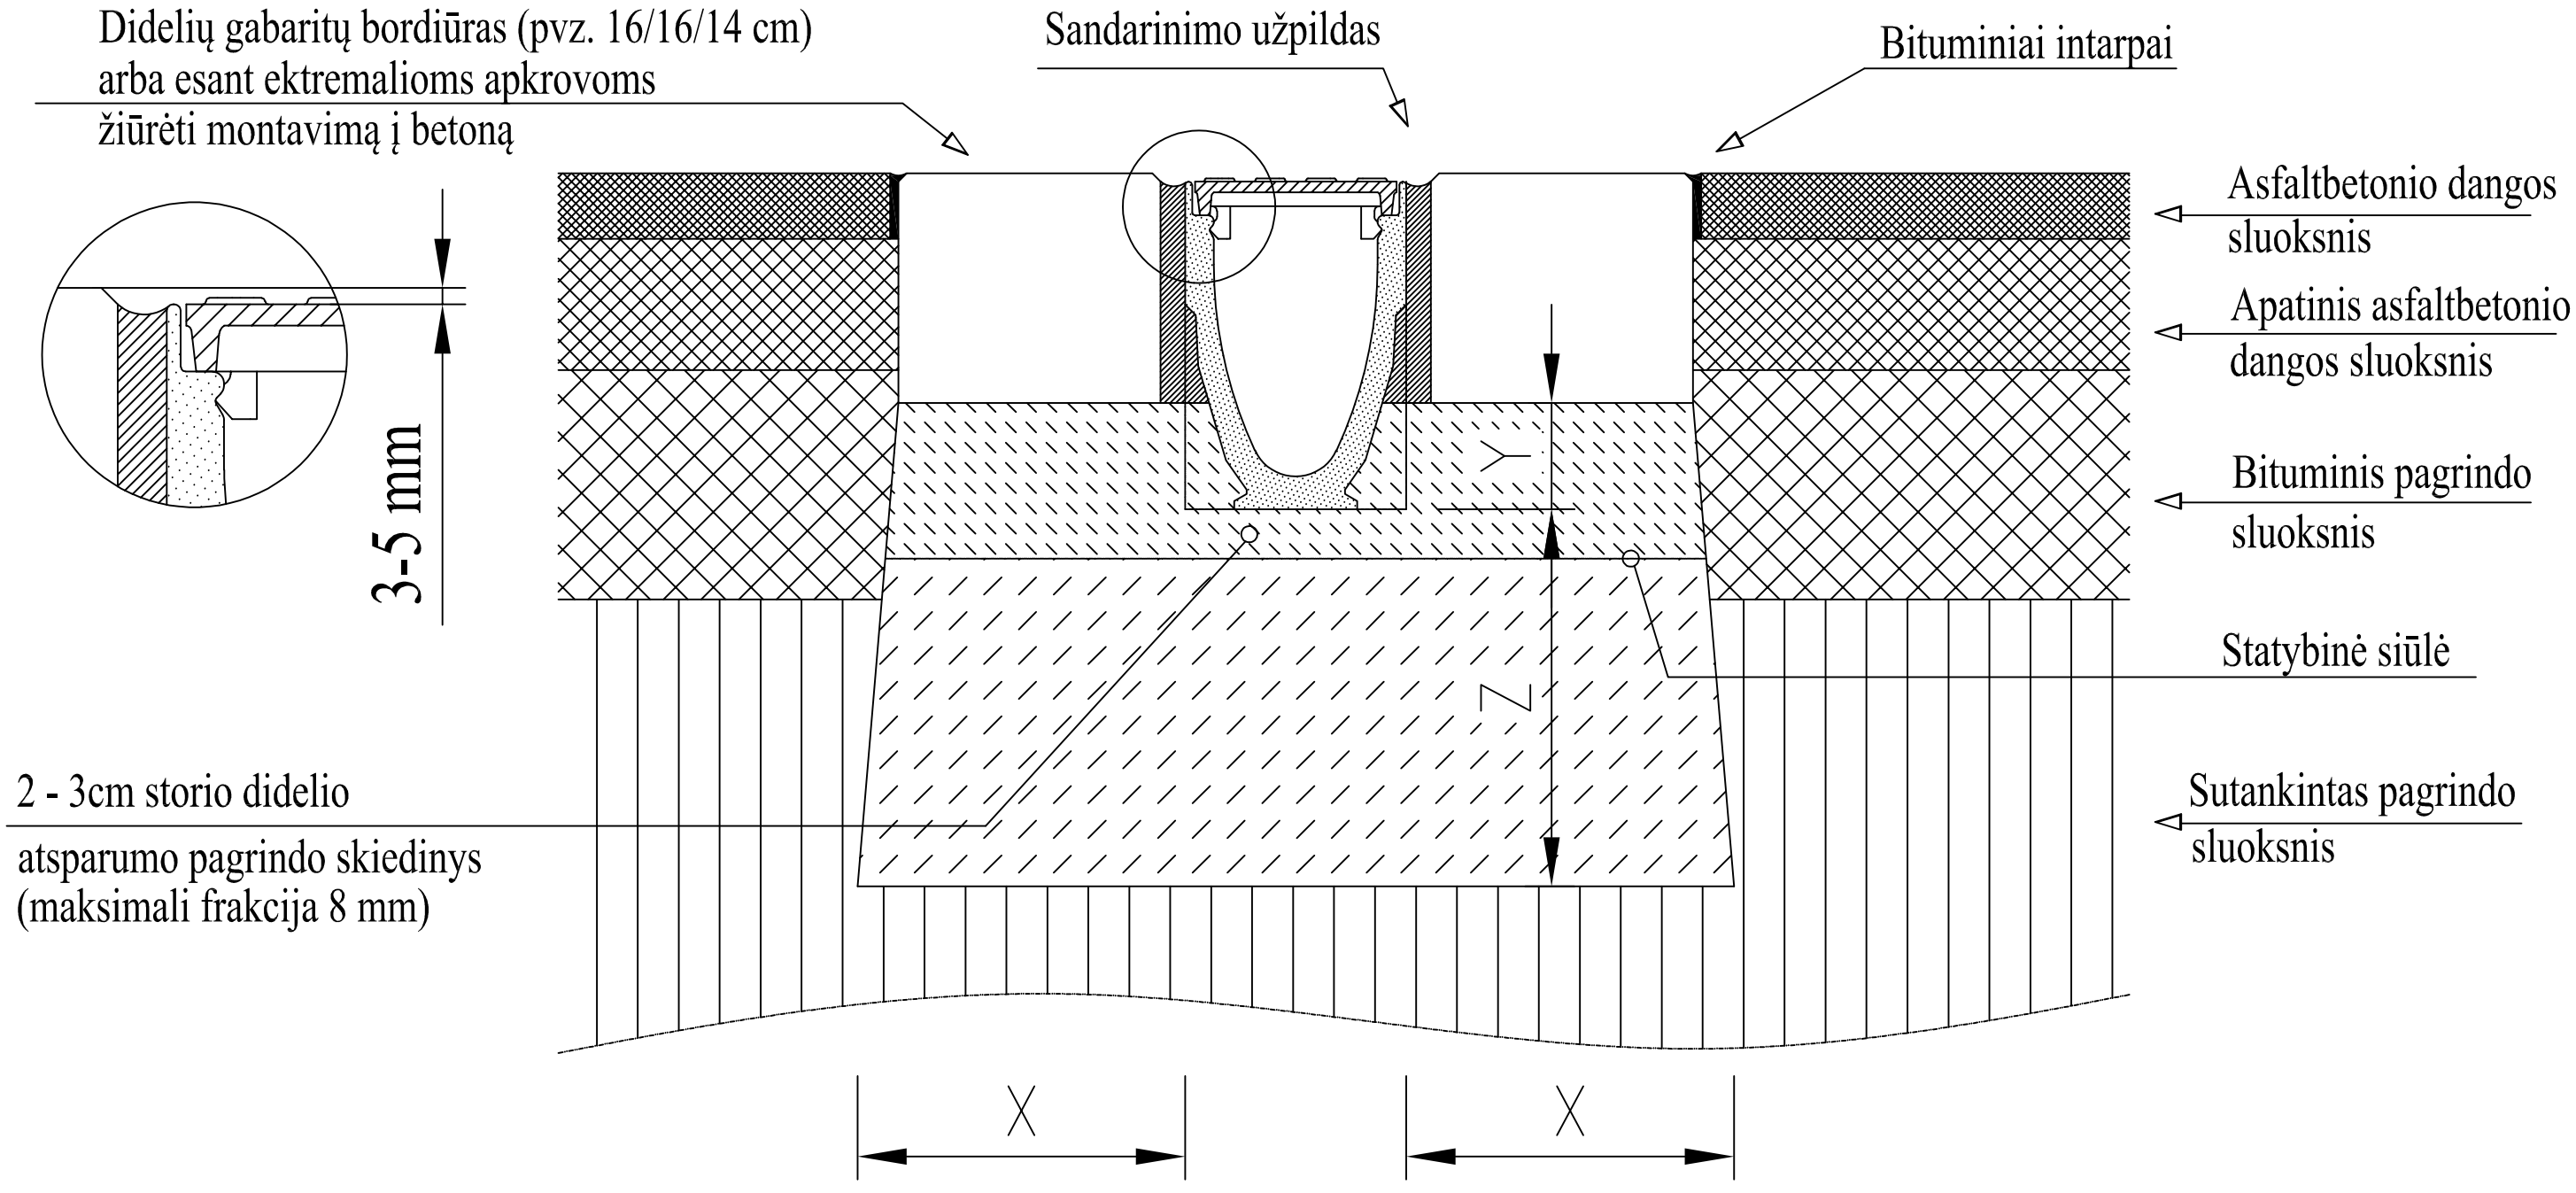

Apkrovų klasė	(LT EN 1433)		A 15	B 125	C 250	D 400	E 600	
Minimalus betono stipris	(LT EN 206-1)				≧ C 20/25	≧ C 25/30	≧ C 25/30	
Poveikio klasė (į betono pamatą)	(LT EN 206-1)				(X0)	(X0)	(X0)	
Pagrindo storis / plotis (M tipas)	(LT EN 1433)	X			≧ 15	≧ 20 (25)	≧ 20 (25)	
		Y			Pagal latako inkaravimo kontūro aukštį			
		Z			≧ 15	≧ 20 (25)	≧ 20 (25)	

Galioja latakų sistemai:

Multiline V 100 - V 500